


1階平面図 S=1/100

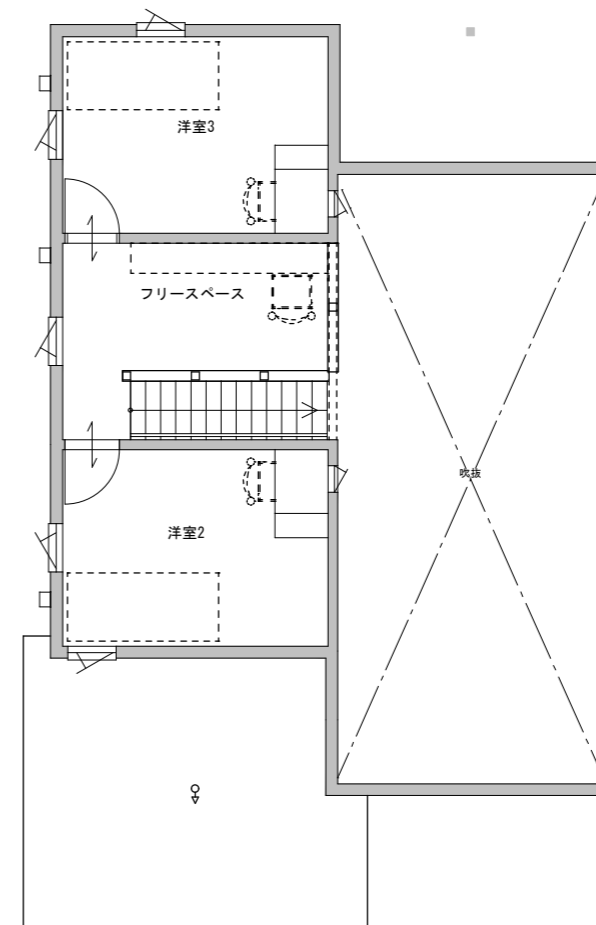

2階平面図 S=1/100

面積表		
建築面積	74.52 m ²	22.54 坪
1階床面積	69.56 m ²	21.04 坪
2階床面積	29.81 m ²	9.01 坪
延べ床面積	99.37 m ²	30.05 坪

**PASSIVE
FREEQ**



日置建設株式会社

一級建築士 大臣登録 第238783号 日置尚文
一級建築士事務所 兵庫県知事登録 第01A03515号

図面タイトル

大久保モデルハウス 1号地 (POCHE)

1/100

平面図

作成者

検討


承認1

承認2


種類 : P030. 1F-4055S-T

図面No. :


日付 : 2017. 6. 15

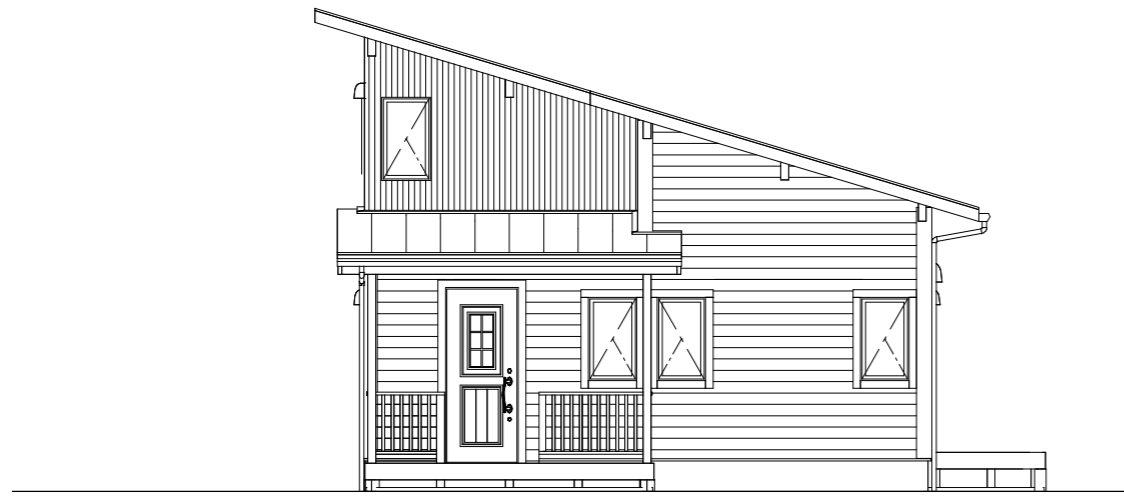


南側立面図 S=1/100

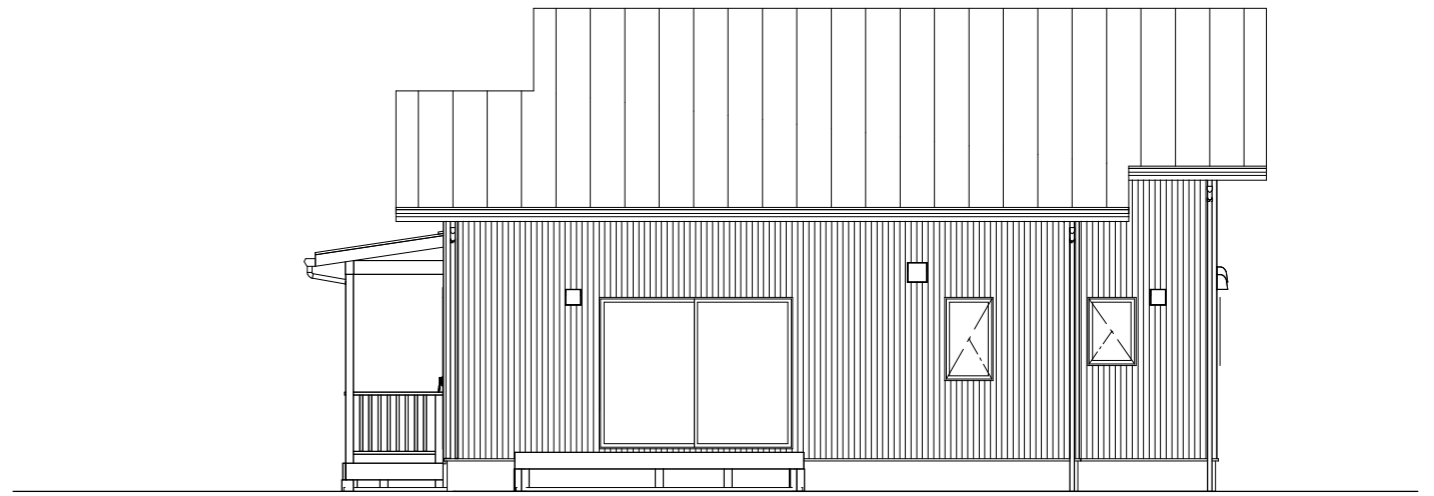

東側立面図 S=1/100

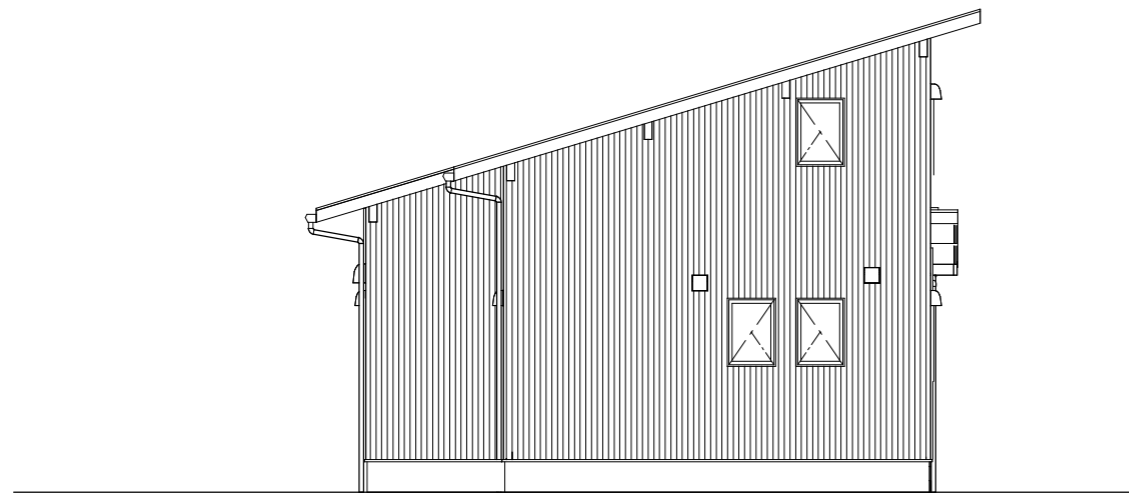

北側立面図 S=1/100

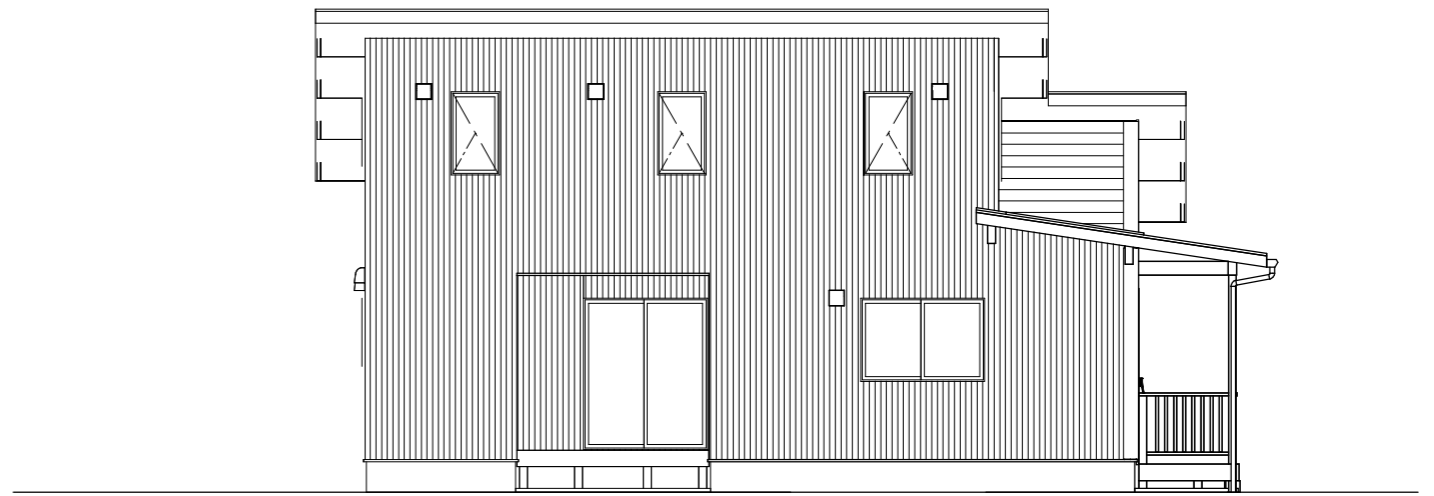

西側立面図 S=1/100

**PASSIVE
FREEQ**



日置建設株式会社

一級建築士 大臣登録 第238783号 日置尚文
一級建築士事務所 兵庫県知事登録 第01A03515号

図面タイトル

大久保モデルハウス 1号地 (POCHE)

1/100

種類 : P030. 1F-4055S-T

図面No. :

日付 : 2017. 4. 25

立面図

作成者

検討

承認1

承認2